

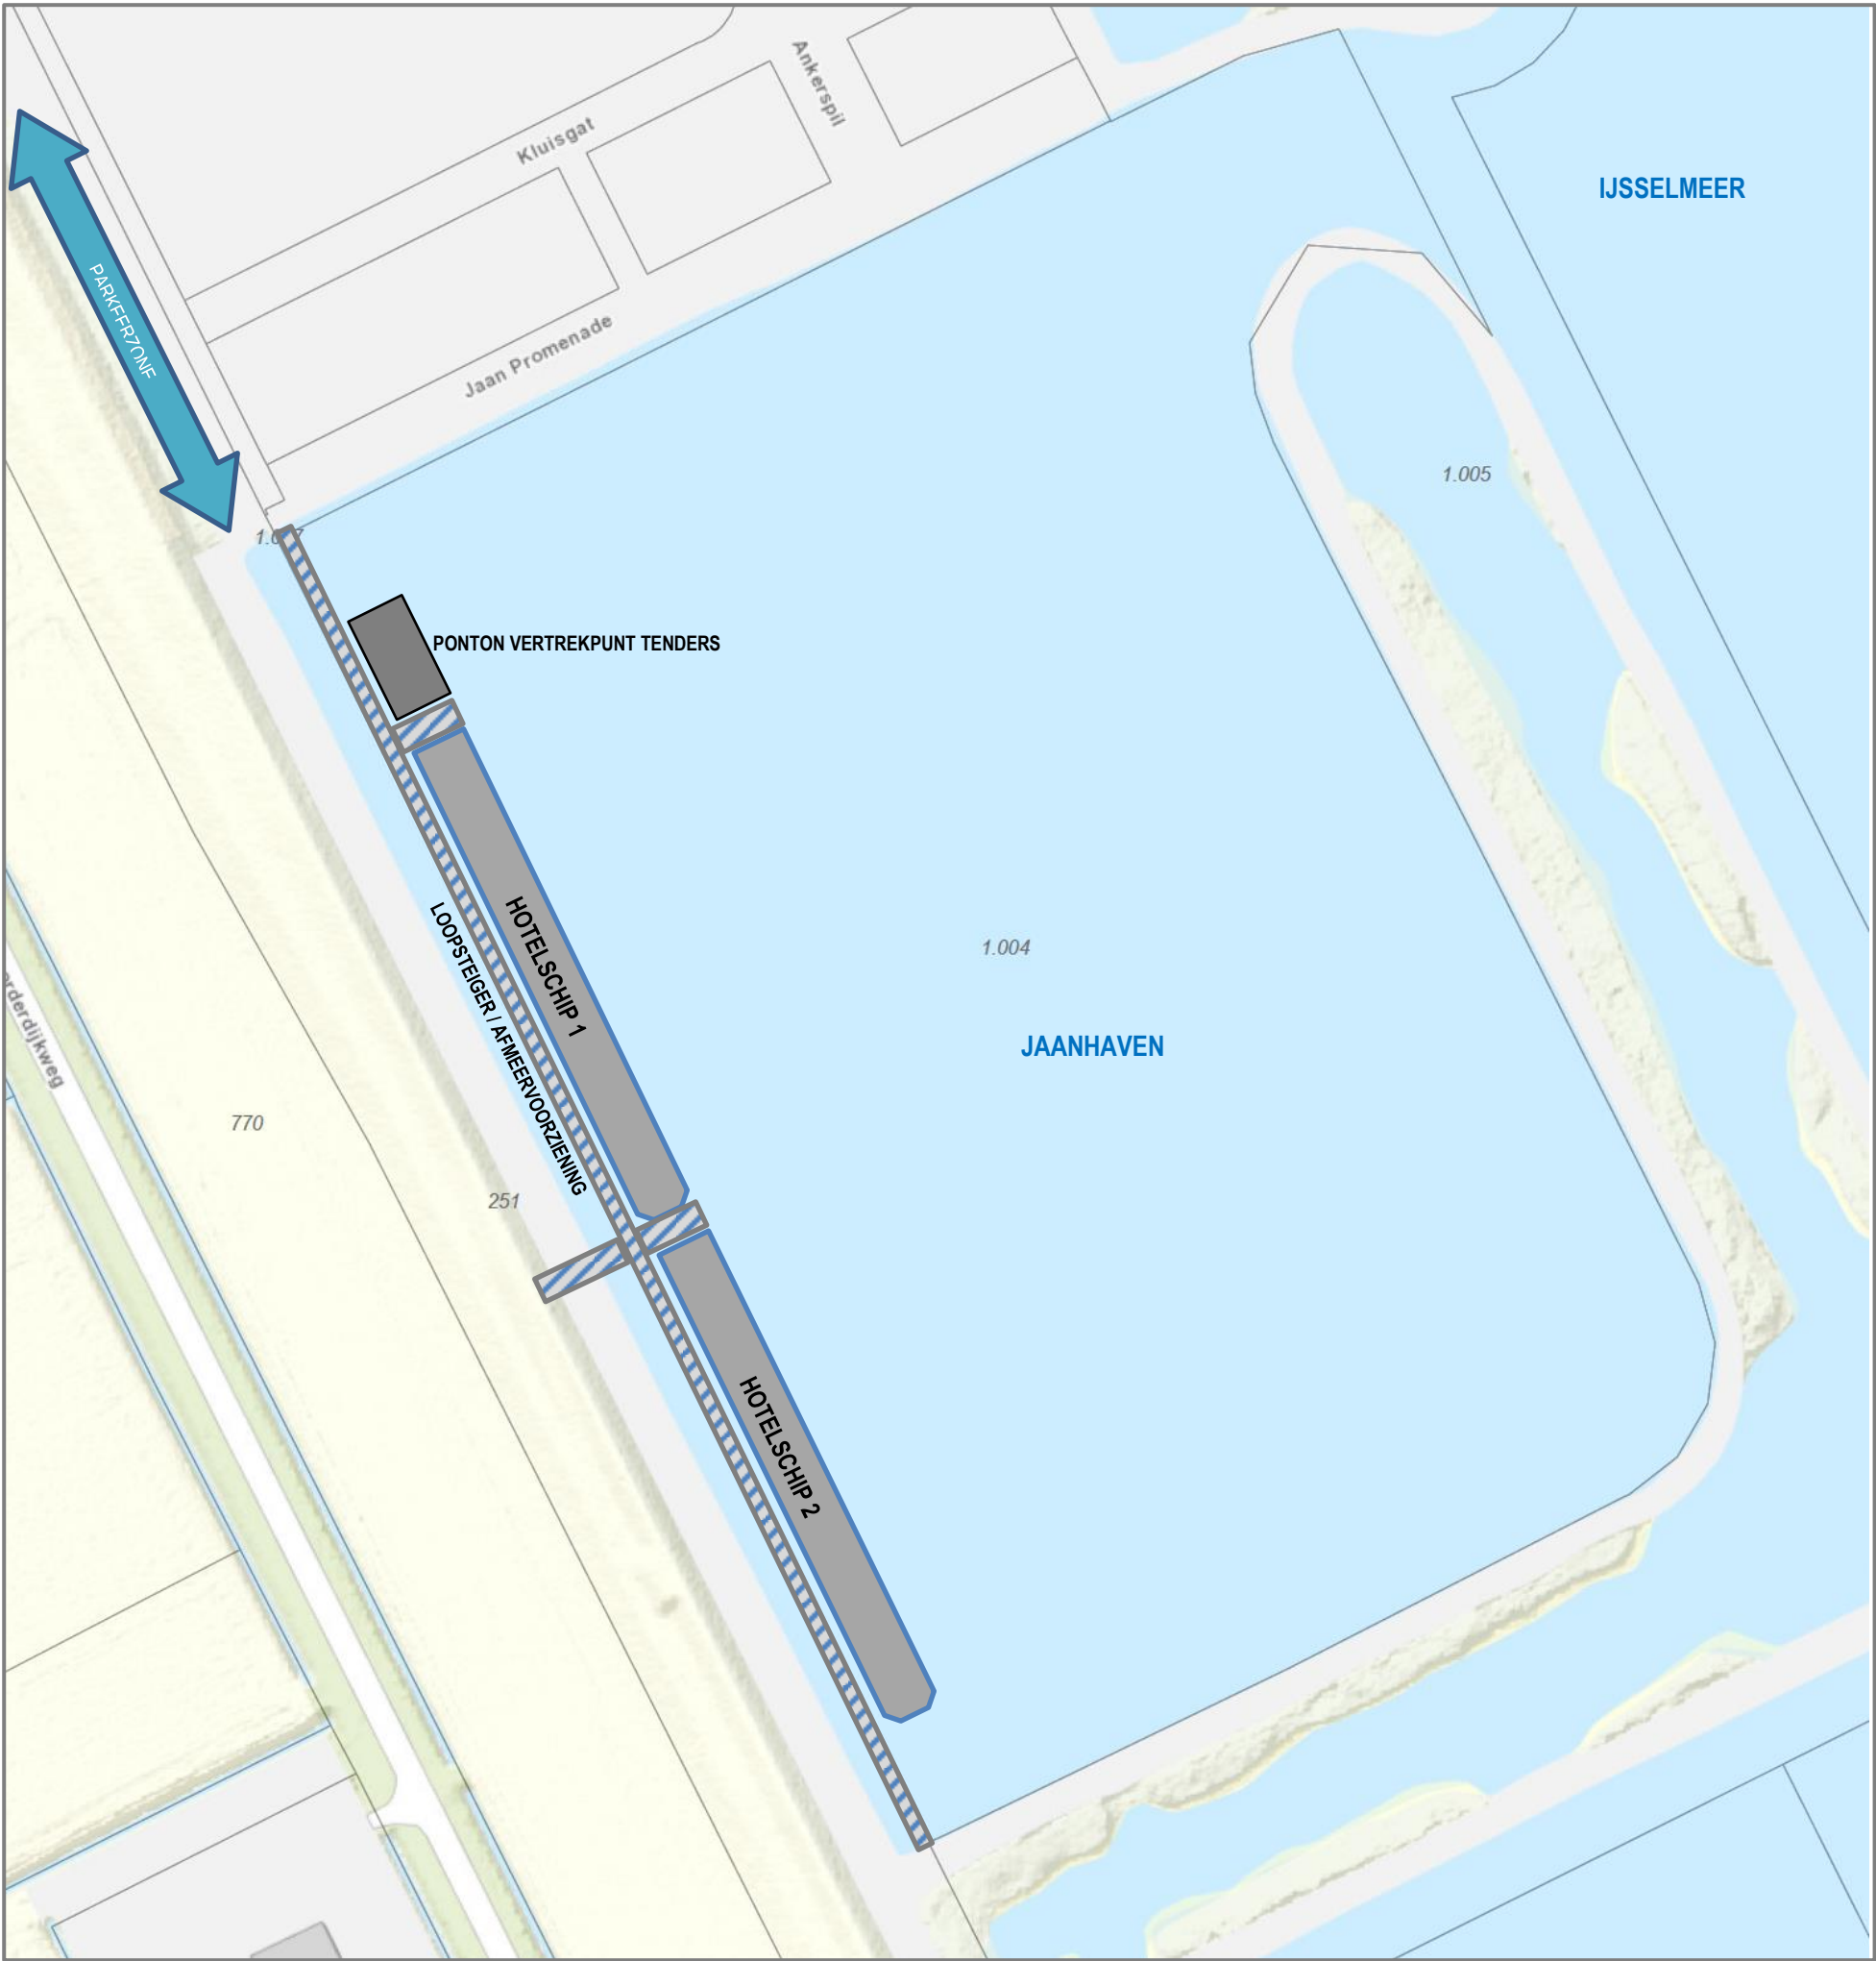


BIJLAGE 2 LOCATIE EN SITUATIE JAANHAVEN - AFMEREN HOTELSCHEPEN LOGIES TIJDELIJKE MEDEWERKERS

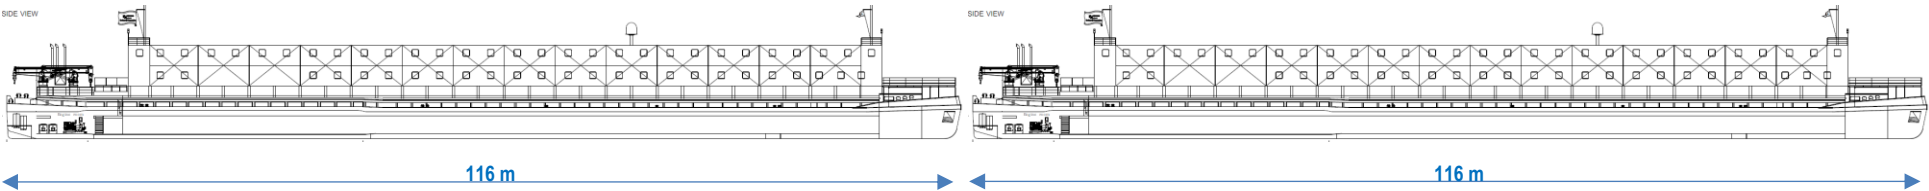

Deze kaart is noord gericht

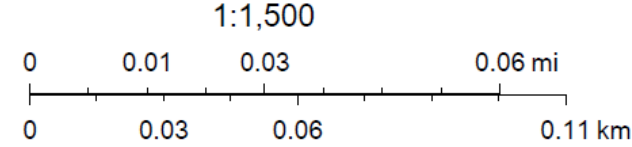

ZIJAAZICHT HOTELSCHEPEN

BEKNOPT HAVENINRICHTING

Voor het afmeren en fixeren van de hotelschepen is een vaste steigervoorziening aan stalen meerpalen noodzakelijk. Meerpalen en steiger vormen één geheel. De steigervoorziening vormt tevens de vaste walverbinding met de Jaan Promenade en de toegang tot beide schepen. Exacte uitvoering en maatvoering dient nog nader bepaald te worden. Vanaf het drijvend ponton vertrekken tenders naar werklocaties. De parkeerzone voor personenwagens bevindt zich ten zuidwesten van Nieuwzandweg.