


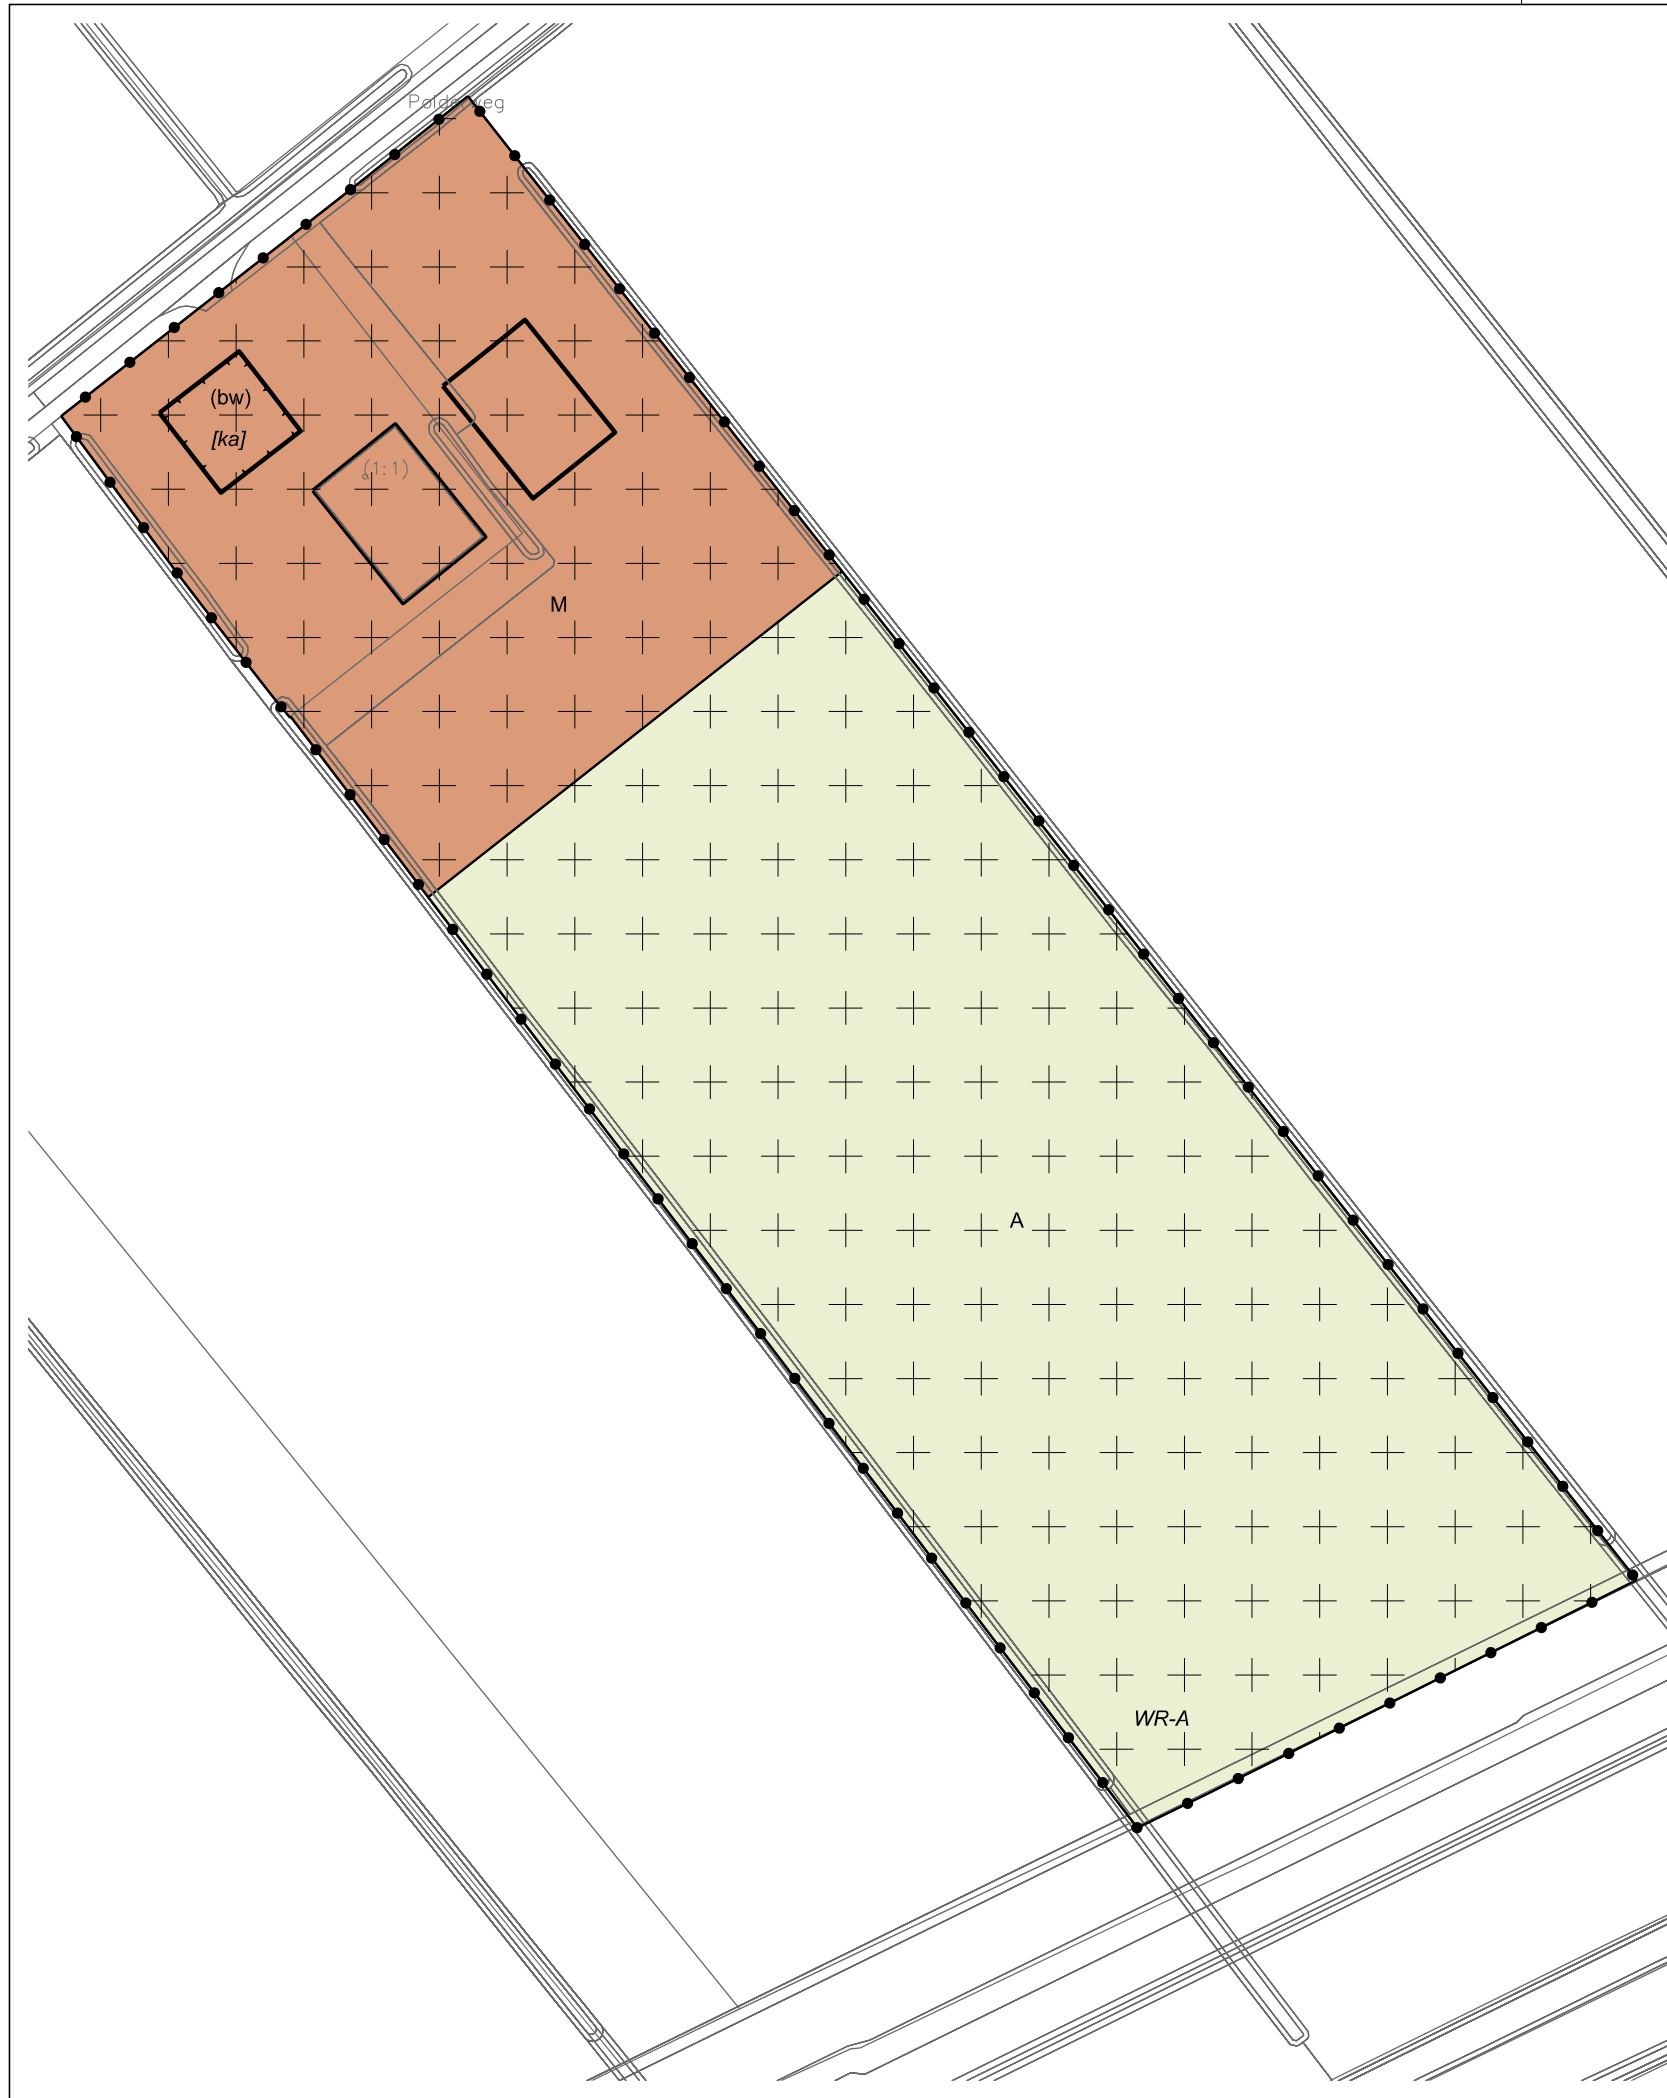

LEGENDA

- Plangebied

Plangrens
- Bestemmingen

A

M

Agrarisch

Maatschappelijk
- Dubbelbestemmingen

WR-A

Waarde - Archeologie
- Functieaanduidingen

(bw)

bedrijfswoning
- Bouwvlak


bouwvlak
- Bouwaanduidingen

[ka]

karakteristiek
- Verklaring

Ondergrond

Gemeente Hollands Kroon

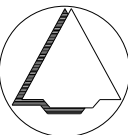

NAAM PLAN

Bestemmingsplan Polderweg 1 Hippolytushoef

NAAM GML-BESTAND

NL.IMRO.1911.BHVbgwihz009-ON01

DATUM

10-12-2021

BLAD VAN BLADEN

1 VAN 1

FORMAAT

A3



Best M ingenieursbureau

Buiksloterdijk 338 1034 ZG Amsterdam
020 6338110 www.bestm.nl



Olij Advies

info@OlyAdvies
0655544922 www.OlyAdvies.nl

TEKENAAR

MvL

SCHAAL

1 :1500