


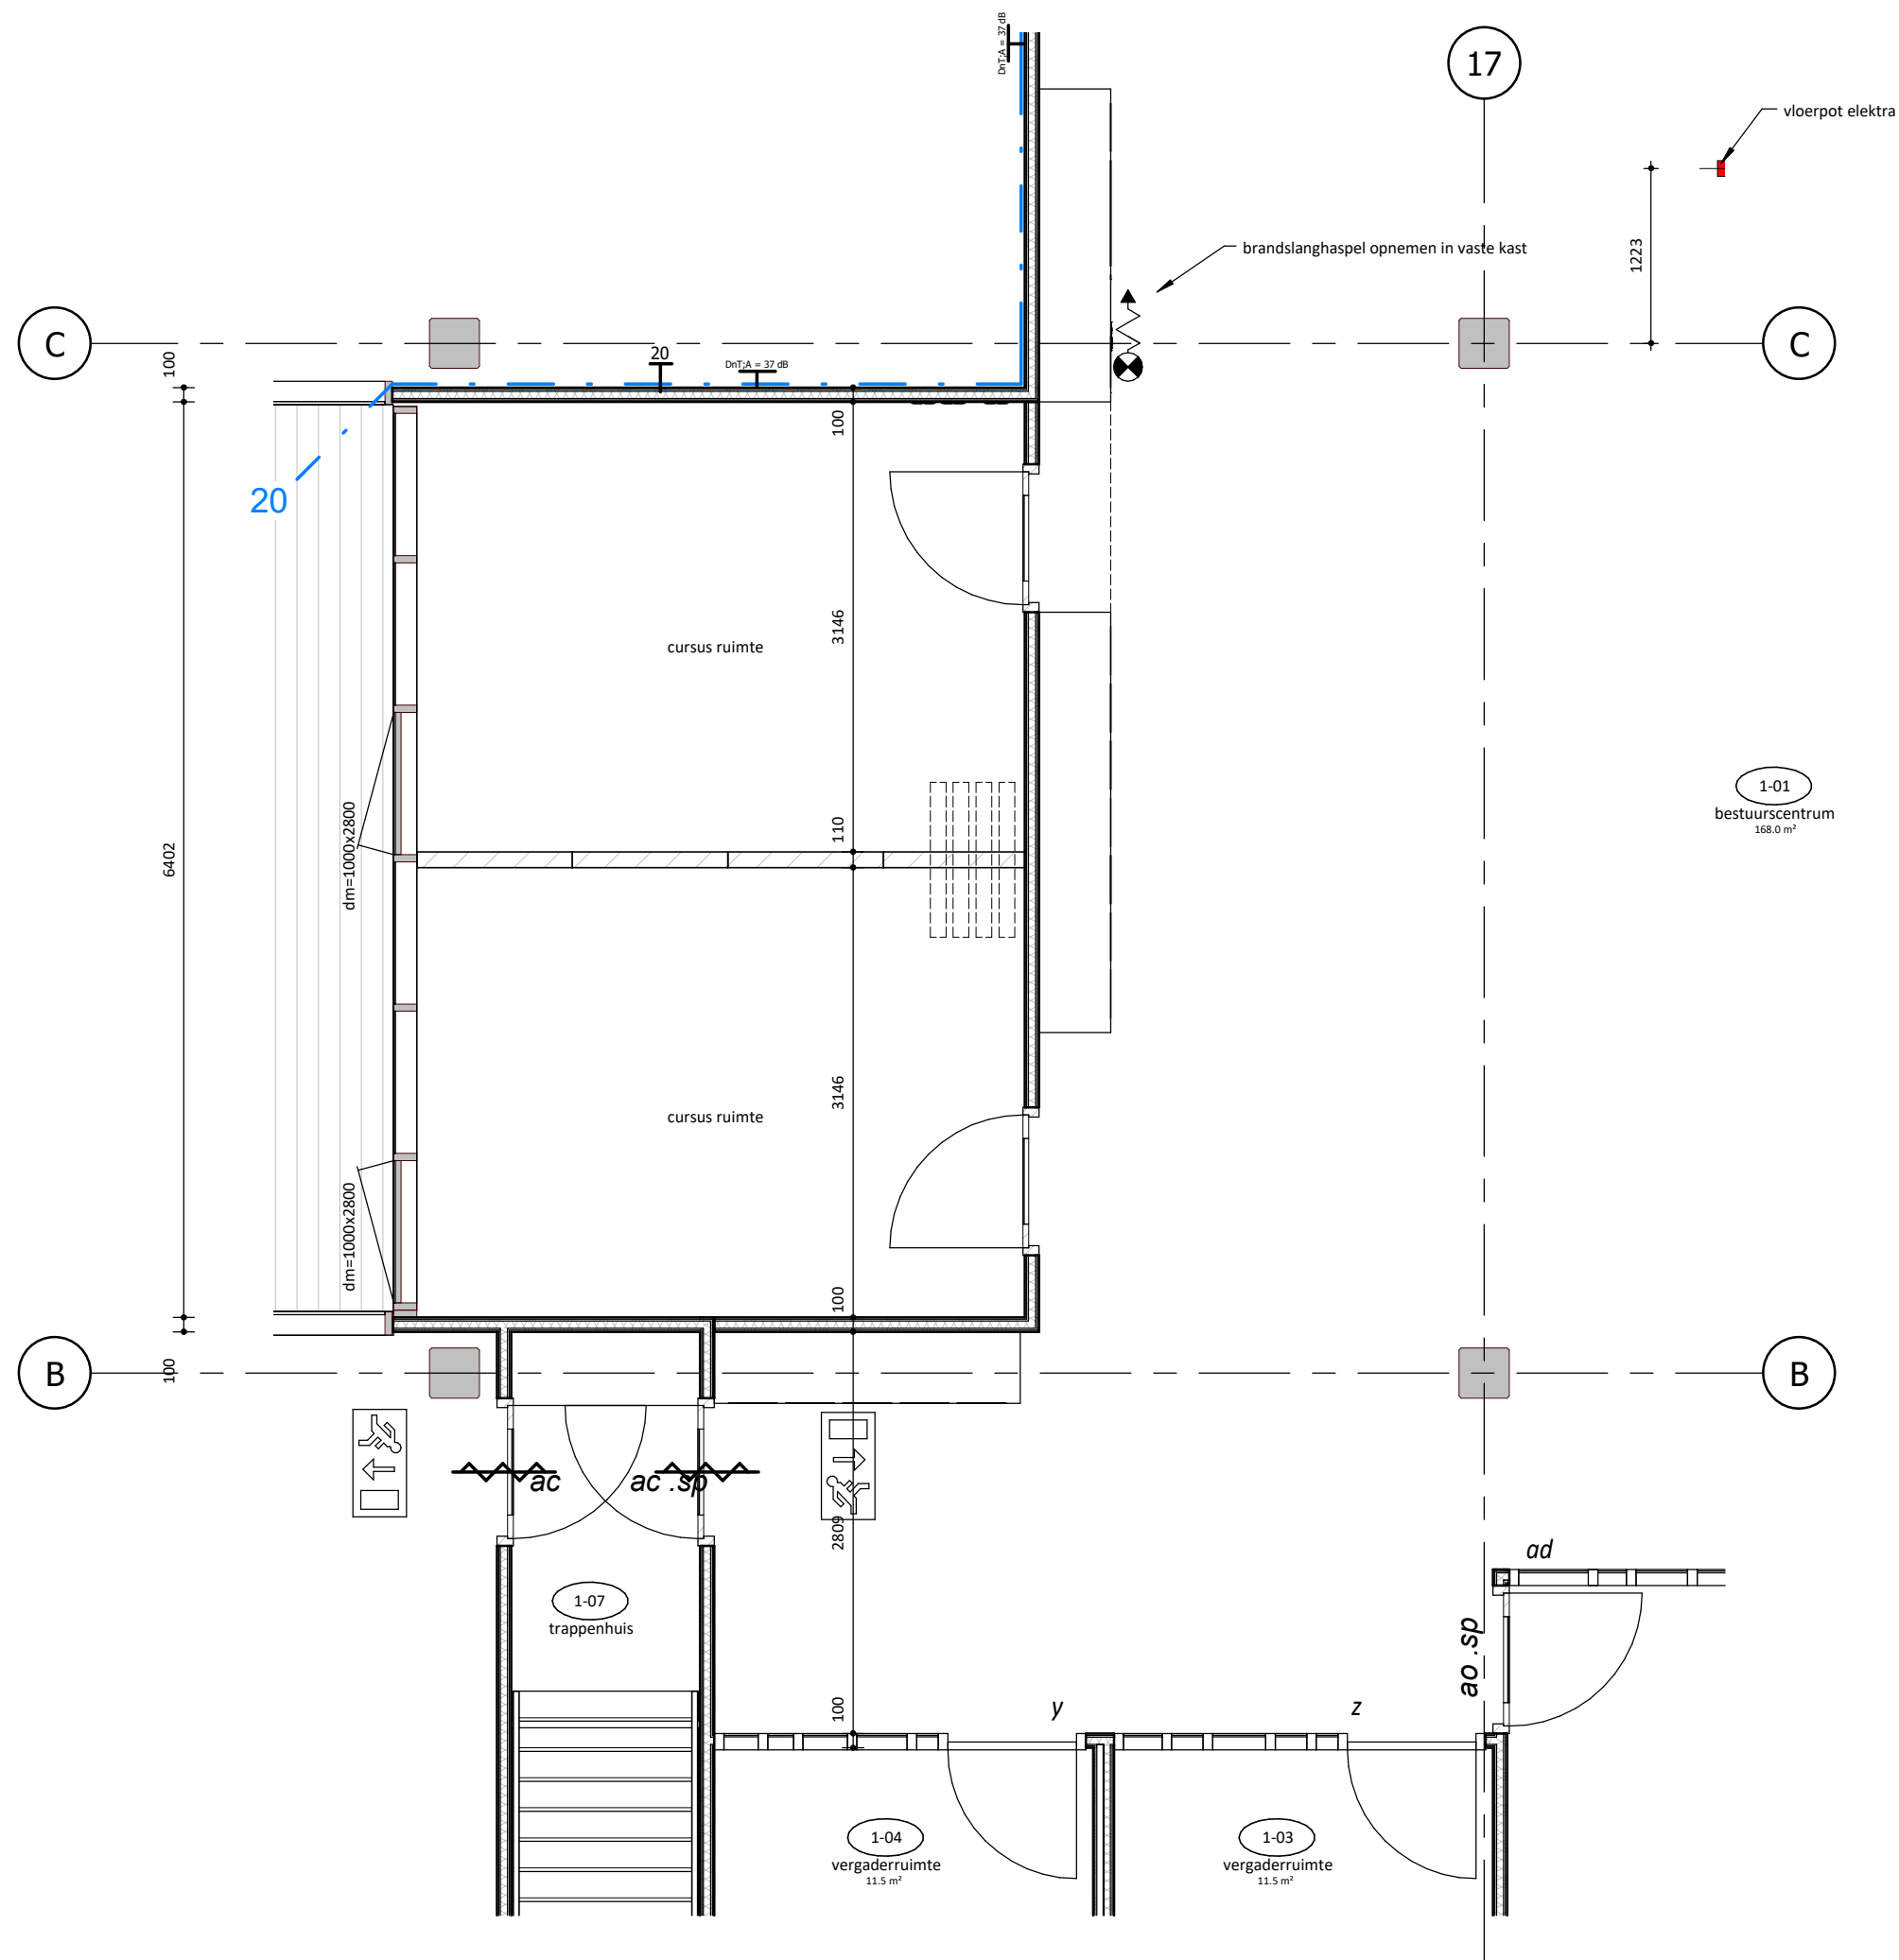

bestuurscentrum - voorstel

status	CONCEPT
tekeningnummer	P-250
tekening	bestuurscentrum - voorstel
fase	Uitvoeringsontwerp
schaal	1 : 50
formaat	A3
datum	06-06-2019
revisie	
projectnaam	IKC Hollands Kroon
projectnummer	2015010
adres	De Verwachting 1 Anna Paulowna
opdrachtgever	Gemeente Hollands Kroon De Verwachting 1 Anna Paulowna
projectarchitect	Jan Verberne
projectcoördinator	Bas Groen
engineer	Richard Hofman

GeO architecten

Loet 43 1741 BN SCHAGEN
T 0224 - 752988
E info@geoarchitecten.nl
W www.geoarchitecten.nl